


## ПРИНЦИПИАЛЬНАЯ СХЕМА РАЗМЕЩЕНИЯ МОДУЛЬНОГО ПЛАВАТЕЛЬНОГО БАССЕЙНА НА УЧАСТКЕ М 1:500

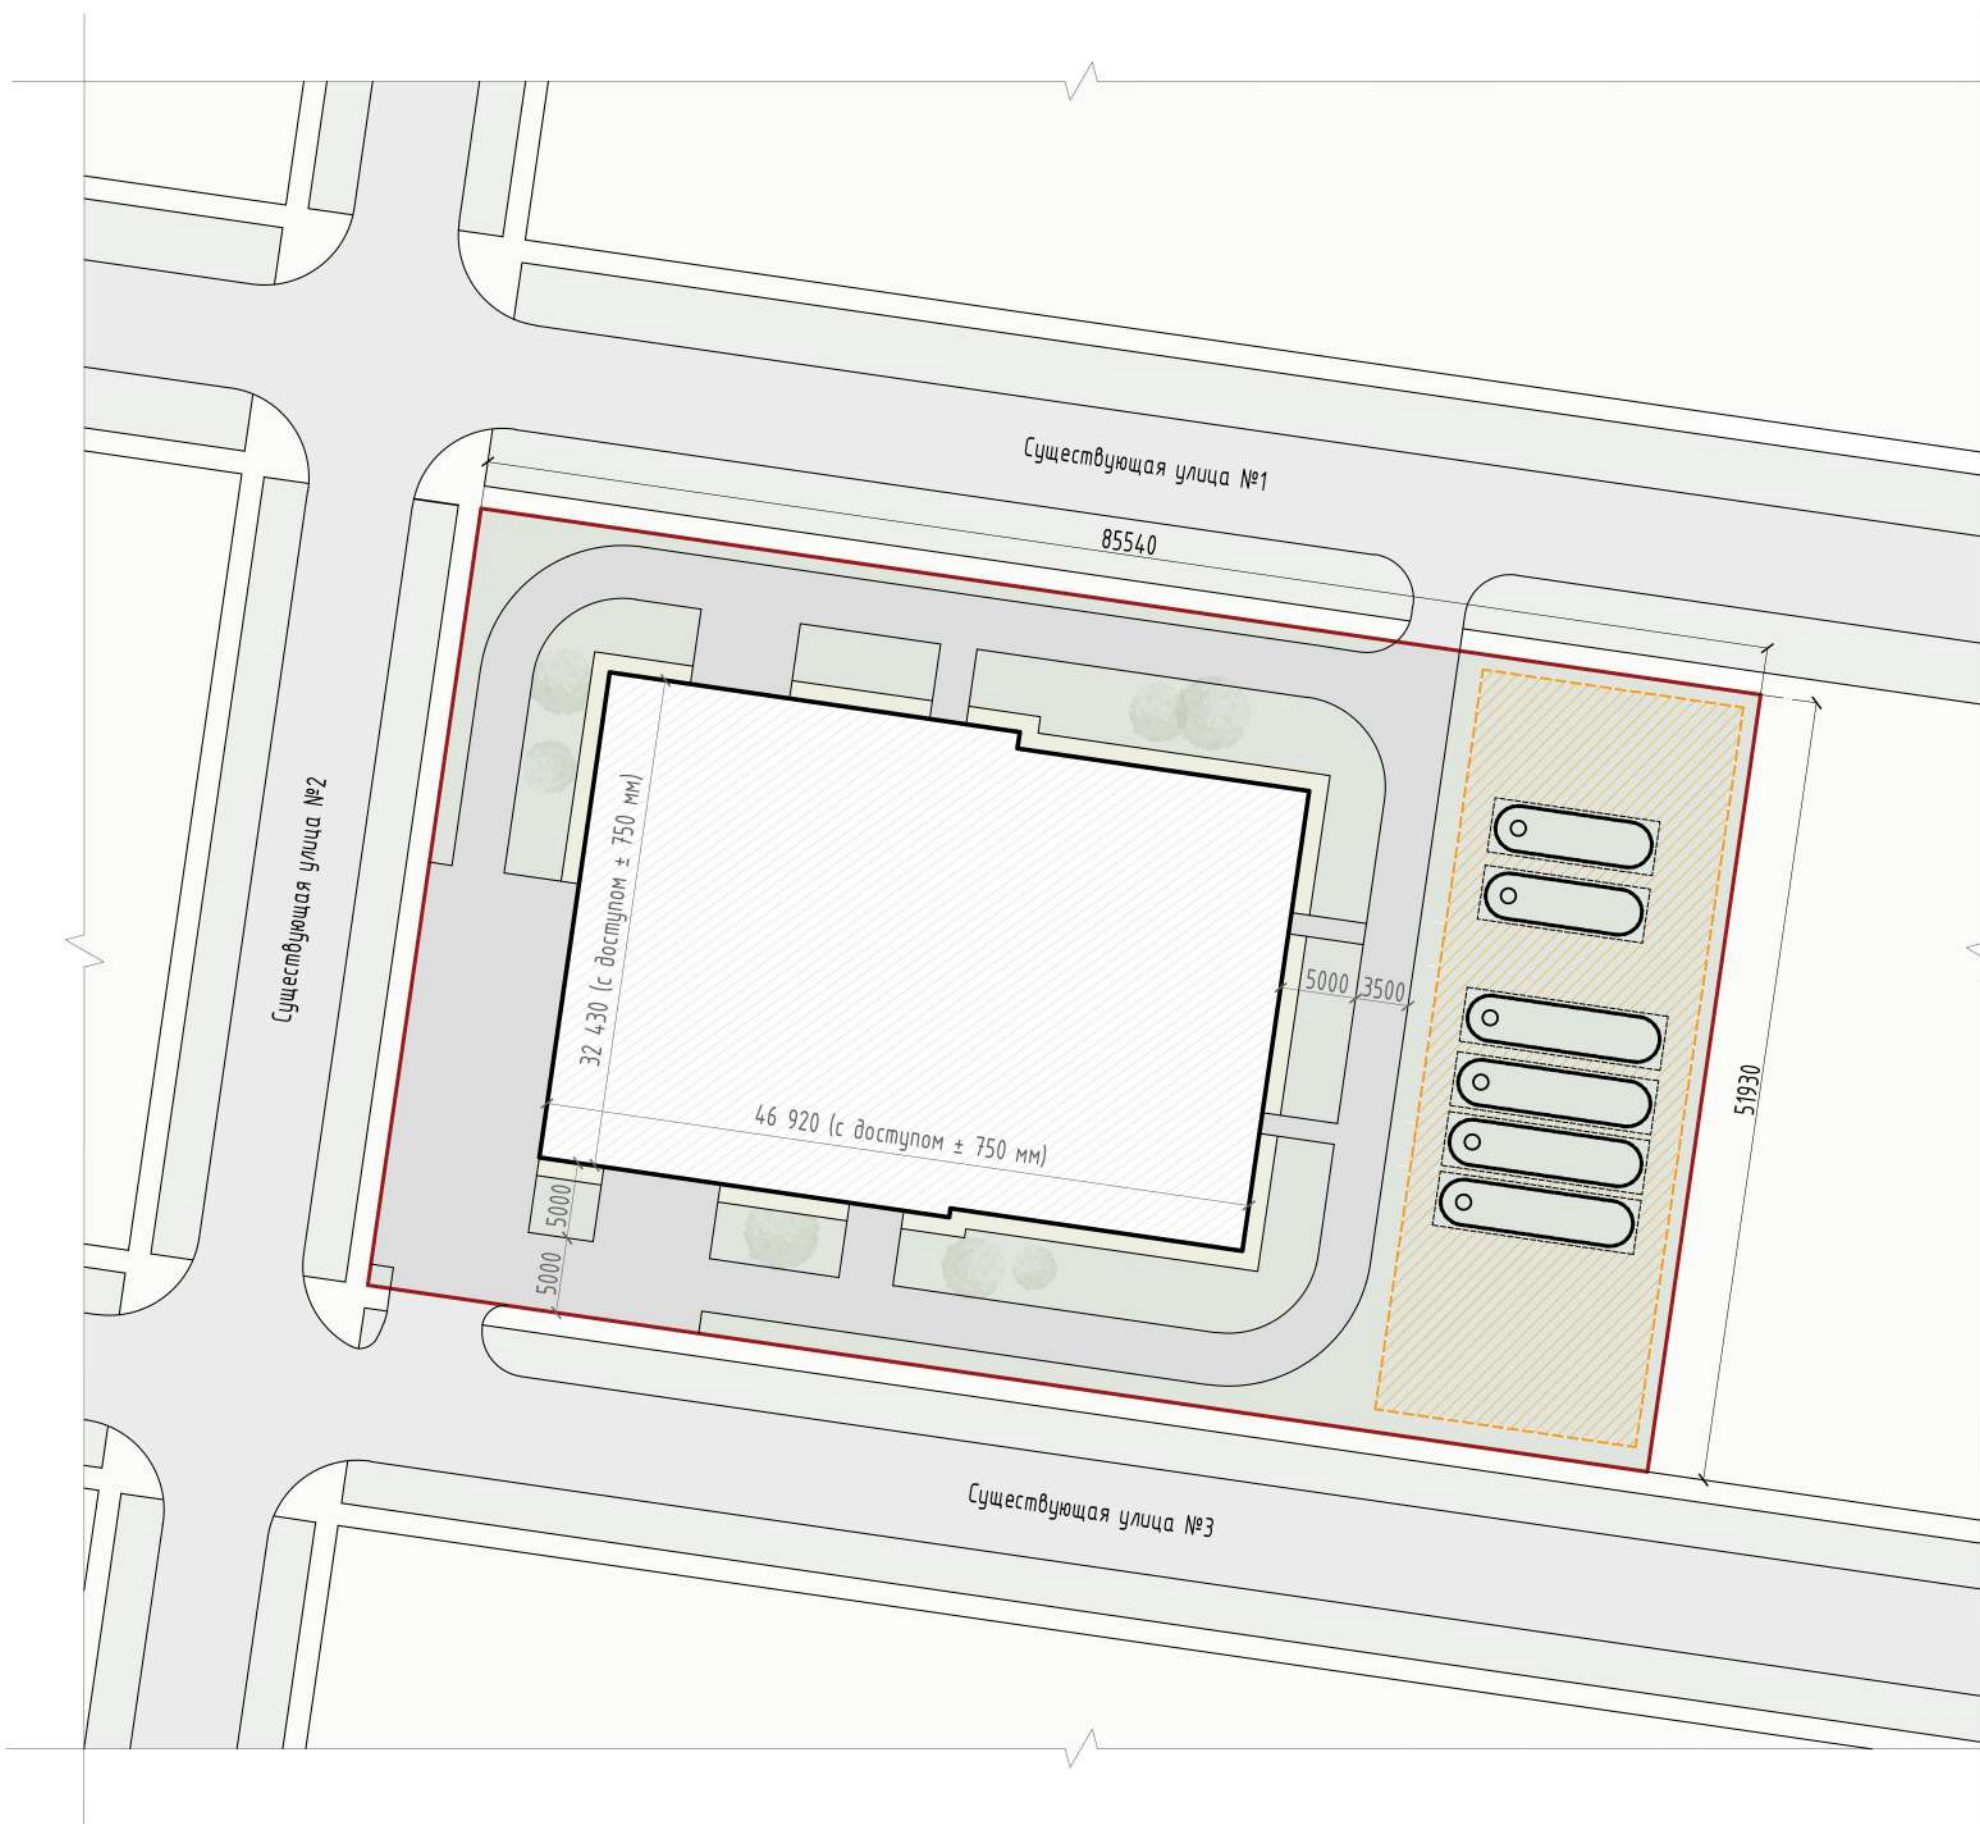

### ТРЕБОВАНИЯ К УЧАСТКУ И ИНЖЕНЕРНЫМ СЕТЯМ:

1. РАЗМЕРЫ ЗЕМЕЛЬНОГО УЧАСТКА ДЛЯ РАЗМЕЩЕНИЯ МОДУЛЬНОГО ПЛАВАТЕЛЬНОГО БАССЕЙНА ДОЛЖНЫ БЫТЬ НЕ МЕНЕЕ 85,54 м x 51,93 м.
2. НАЗНАЧЕНИЕ УЧАСТКА - РАЗМЕЩЕНИЕ ОБЪЕКТОВ ФИЗИЧЕСКОЙ КУЛЬТУРЫ И СПОРТА.
3. РАЗМЕЩЕНИЕ МОДУЛЬНОГО ПЛАВАТЕЛЬНОГО БАССЕЙНА НА УЧАСТКЕ ВОЗМОЖНО ПРИ УСЛОВИИ ОРГАНИЗАЦИИ КОЛЬЦЕВОГО ПРОЕЗДА ПОЖАРНОЙ ТЕХНИКИ В СООТВЕТСТВИИ С ТРЕБОВАНИЯМИ ДЕЙСТВУЮЩЕГО ЗАКОНОДАТЕЛЬСТВА.
4. В СЛУЧАЕ НАЛИЧИЯ СУЩЕСТВУЮЩИХ АВТОМОБИЛЬНЫХ ДОРОГ ВДОЛЬ ГРАНИЦ ЗЕМЕЛЬНОГО УЧАСТКА, РАЗМЕРЫ УЧАСТКА МОГУТ БЫТЬ УМЕНЬШЕНЫ, ПРИ УСЛОВИИ СОГЛАСОВАНИЯ ВОЗМОЖНОСТИ ИСПОЛЬЗОВАНИЯ ДАННОЙ ДОРОГИ.
5. НА УЧАСТКЕ НЕОБХОДИМО ПРЕДУСМОТРЕТЬ ЗОНУ ДЛЯ РАЗМЕЩЕНИЯ ОЧИСТНЫХ СООРУЖЕНИЙ.

### УСЛОВНЫЕ ОБОЗНАЧЕНИЯ:

- ГРАНИЦЫ ЗЕМЕЛЬНОГО УЧАСТКА;
- Ж/Б ПЛОЩАДКА ДЛЯ РАЗМЕЩЕНИЯ МОДУЛЬНОГО ПЛАВАТЕЛЬНОГО БАССЕЙНА;
- ПОКРЫТИЕ ИЗ ТРОТУАРНОЙ ПЛИТКИ;
- АСФАЛЬТОБЕТОННОЕ ПОКРЫТИЕ;
- ГАЗОННОЕ ПОКРЫТИЕ;
- ЗОНА РАЗМЕЩЕНИЯ ОЧИСТНЫХ СООРУЖЕНИЙ.

### ТЕХНИКО-ЭКОНОМИЧЕСКИЕ ПОКАЗАТЕЛИ:

1. Ж/Б ПЛОЩАДКА ДЛЯ РАЗМЕЩЕНИЯ МОДУЛЬНОГО ПЛАВАТЕЛЬНОГО БАССЕЙНА - 1 488,62 м<sup>2</sup>;
2. ПОКРЫТИЕ ИЗ ТРОТУАРНОЙ ПЛИТКИ - 144,91 м<sup>2</sup>;
3. АСФАЛЬТОБЕТОННОЕ ПОКРЫТИЕ - 1 037,67 м<sup>2</sup>;
4. ГАЗОННОЕ ПОКРЫТИЕ - 1 498,28 м<sup>2</sup>;
5. ЗОНА РАЗМЕЩЕНИЯ ОЧИСТНЫХ СООРУЖЕНИЙ - 861 м<sup>2</sup>.